



ADONY VÁROS POLGÁRMESTERE



Tel.: 25/504-550; Fax: 25/504-555
H-2457 Adony, Kossuth u. 4.* e-mail: adony.ronyecz@invitel.hu

10 napirend

Előterjesztés

Adony Város Önkormányzat Képviselő-testületének 2017. október 5-i ülésére

Tárgy: Szeplőtelen Szűz Mária Gondozóház kérelme

Tisztelt Képviselő-testület!

Mellékelten küldöm Manjaly Annie, a Szeplőtelen Szűz Mária Szolgálóleányai Szerzetesrend vezetőjének hozzánk írt kérelmét.

A kérelemből kitűnik, hogy a szerzetesrend által fenntartott gondozóház fejlesztéséhez szükséges a terület növelése, melyet egyrészt a szomszédos (167 hrsz. és 168 hrsz.) ingatlanok megvásárlásával, másrészt a feleslegessé váló önkormányzati út (169/2 hrsz.) tulajdonának megszerzésével lehetne megvalósítani.

Tekintettel arra, hogy a rend valóban fontos széles társadalmi réteget érintő intézmény fenntartását és üzemeltetését végzi (országos igénybevétellel), javaslom a Tisztelt Képviselő-testületnek, hogy a megosztási vázrajzon szereplő 396 m² területet önkormányzatunk térítés nélkül adja át a gondozóháznak, a sikeres fejlesztés érdekében.

Adony 2017. szeptember 21.


Ronyecz Péter
polgármester



Határozati javaslat

Adony Város Önkormányzat Képviselő-testülete a Szeplőtelen Szűz Mária Szolgálóleányai Szerzetesrend részére térítés nélkül átad Adony Város Önkormányzata tulajdonában álló 169/2 hrsz.-ú kivett út megjelölésű ingatlanból 400 m² nagyságú területet.

A Képviselő-testület felhatalmazza a polgármestert, hogy a térítés nélküli átadással kapcsolatban a szükséges intézkedéseket tegye meg, illetve a szerződést írja alá.

Felelős: Ronyecz Péter polgármester

Határidő: azonnali

ADONY VÁROS ÖNKORMÁNYZATA

Adony

Adony, 2017. szeptember 19.

Kossuth u. 4.

2457

Tisztelt Polgármester Úr!

Tisztelt Képviselő-testület!

Alulírott Manjaly Annie, a Szeplőtelen Szűz Mária Szolgálóleányai Szerzetesrend vezetőjeként az alábbi kéréssel fordulok Adony Város Önkormányzatához:

Mint tudják, szerzetesrendünk Adonyban építette és folyamatosan üzemelteti a Szűz Mária Gondozóházat. Tevékenységünk idős, beteg emberek gondozása és ápolása. Intézményünk fontosságát jól jelzi, hogy az eredeti férőhelyek számát egy új fejlesztéssel meg kellett duplázni. Az emelt létszám általunk biztosított magas színvonalú kiszolgálásához azonban további fejlesztések (társalgó, mosóhelyiség, raktározási lehetőség) szükségesek.

A fejlesztéshez sikerült megvásárolnunk néhány szomszédos ingatlant (a Klér család telkét), de a mellékelt vázrajzból kitűnik, hogy az önkormányzat tulajdonában álló és a gondozóház gazdasági kijáratát képező 169/2 hrsz.-ú út a saját és a megvásárolni szándékozott ingatlanok közé ékelődik.

Azt szeretnénk kérni a Tisztelt Önkormányzattól, hogy a mellékelt megosztási vázrajz szerint járuljon hozzá a 169/2 hrsz.-ú út megosztásához úgy, hogy az útból leválasztott kb. 400 m² nagyságú terület a gondozóház területéhez csatolható legyen.

A fejlesztés megvalósulását nagyban segítené, ha az Önkormányzat az ingatlan átruházását ajándékozás jogcímén tenné meg.

Bízva kérelmünk pozitív elbírálásában:

Tisztelettel




Manjaly Annie

*Szeplőtelen Szűz Mária
Szolgálóleányai Szerzetesrend
2457. Adony, Kossuth L. u. 15.
Adószám: 18492185-1-07*

HELYSZÍNRAJZ 2.

A(z) (169/2) helyrajzi számú földrészlettel kapcsolatos esetleges telekalakítással kapcsolatosan

Méretarány: 1:1000

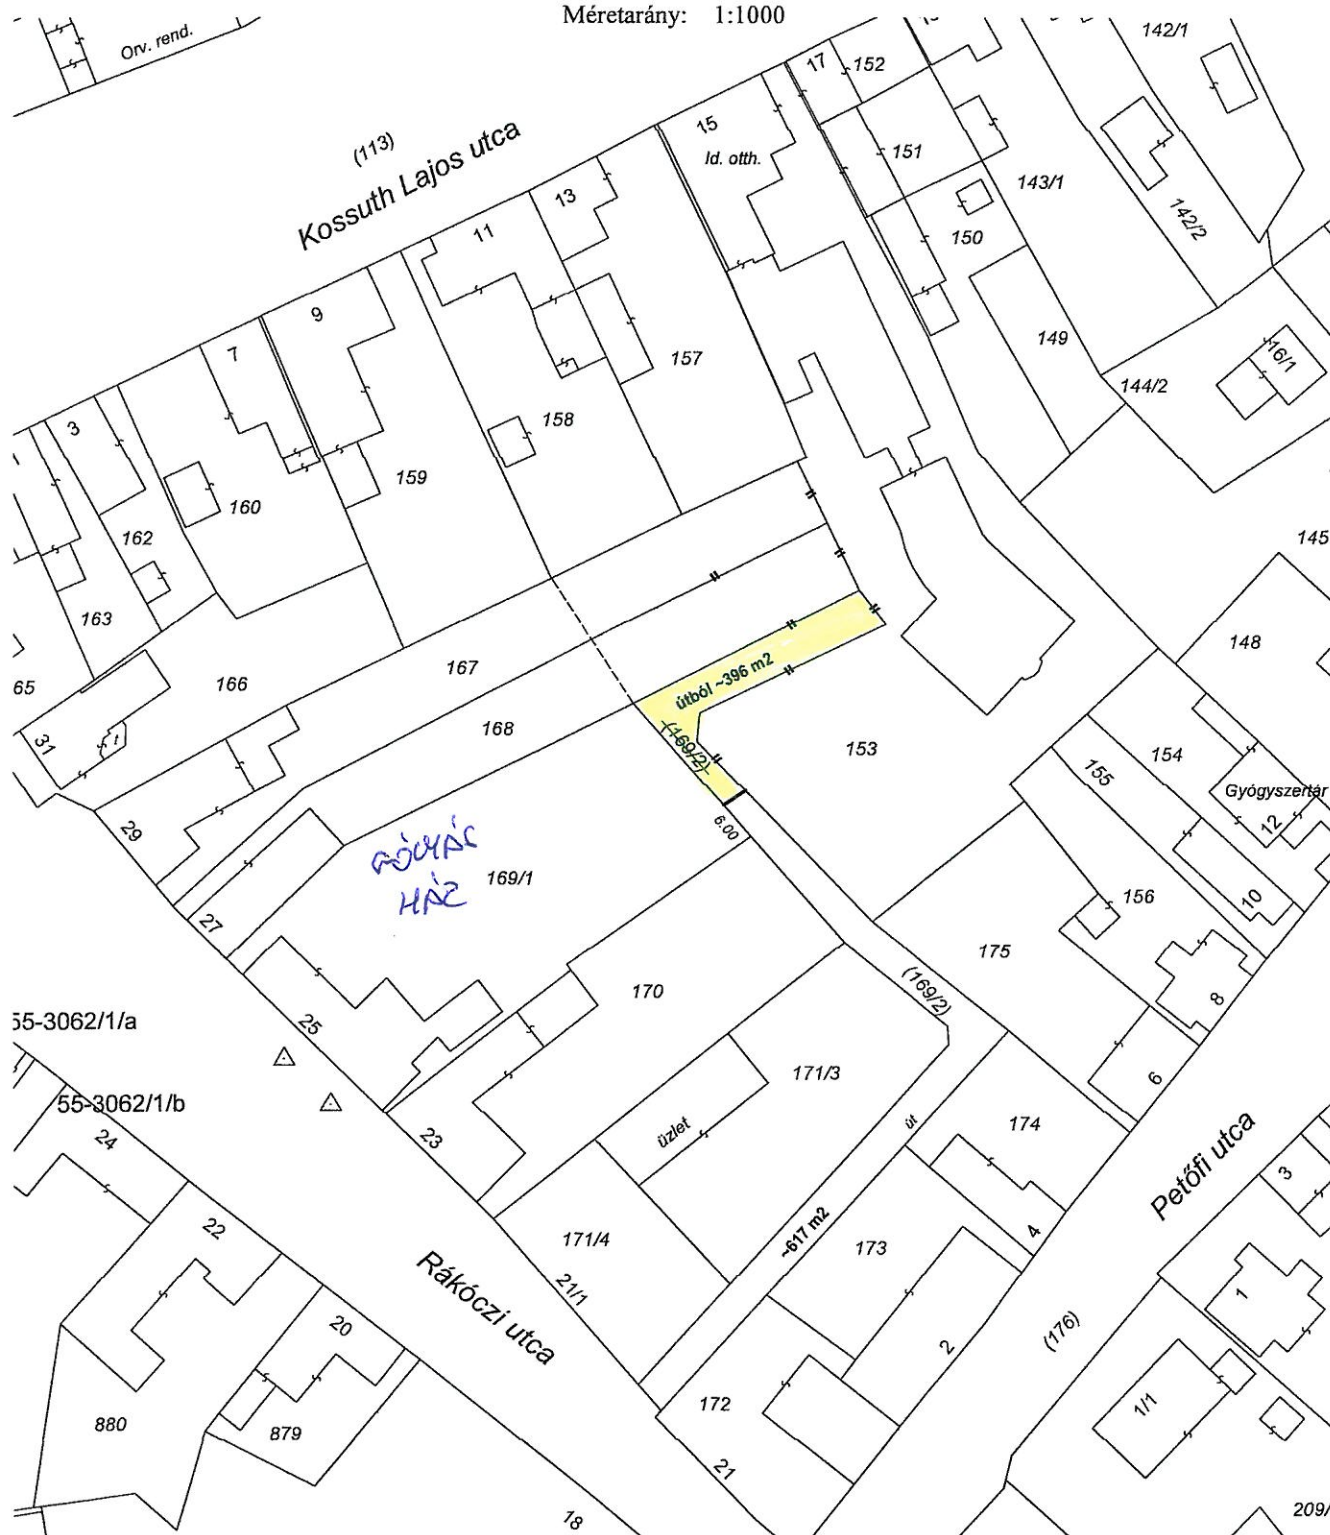

Nagyvenyim, 2017. szeptember 20

Készítő:

NÉMETH LÁSZLÓ
földmérő ig. száma: 3109/2008.
Ing.rend.min.száma.: 1448/1995

NÉMETH LÁSZLÓ
Földmérő mérnök,
Földügyi informatikus szakmérnök
Mérnöki kamara eng.: 07-0018
Ingatlanrendezői Minősítés: 1448/95
2421 Nagyvenyim, Bem u. 6/1.