



ADONY VÁROS POLGÁRMESTERE

H-2457 Adony, Kossuth L. 4. * e-mail:adony.ronyecz@invitel.hu



Előterjesztést készítette: Králl Gabriella ügyintéző

...13...napirend

Előterjesztés

Adony Város Önkormányzata Képviselő-testületének 2021. szeptember 30-i rendes, nyílt ülésére


Tárgy: Döntés a BÉTA-Q Kft. ideiglenes behajtási engedély kéréséről


Tisztelt Képviselő-testület!

A BÉTA-Q Kft - kérelmező – 2457 Adony, Dózsa Gy. u. 5. azzal a kéréssel fordult az önkormányzathoz, hogy az Adony, Rákóczi utca 30. (hrsz.: 886.) szám alatti ingatlanon folyó építkezés ideje alatt a Rákóczi utca forgalmának és a közlekedés biztonságának érdekében a tanév végéig ideiglenes behajtási engedélyt biztosítsak részére a Kastélyparkba a mellékelt helyszínrajz alapján.

A fentiek alapján kérem a Tisztelt Képviselő-testületet, hogy az előterjesztést megvitatni és a határozati javaslatot elfogadni szíveskedjenek.

Adony, 2021. szeptember 24.


Ronyecz Péter
polgármester



Határozati javaslat

Adony Város Önkormányzatának Képviselő-testülete úgy dönt, hogy a BÉTA-Q Kft - kérelmező – 2457 Adony, Dózsa Gy. u. 5. kérésének megfelelően

nem támogatja / támogatja azzal feltétellel, hogy.....

A képviselő-testület felkéri a Polgármestert, hogy a kérelmezőt a döntéséről értesítse, és a szükséges intézkedéseket tegye meg.

Felelős: Ronyecz Péter polgármester

Határidő: 2021. október 30.



BÉTA-Q Kft.

H-2457 Adony, Dózsa Gy. u. 5.

Tel.: +36 25 514 400 Fax: +36 25 514 401

www.beta-q.hu e-mail: info@beta-q.hu

5/20 09 24 J

K. P.

ADONY VÁROS ÖNKORMÁNYZATA
POLGÁRMESTERI HIVATAL
2457 Adony, Kossuth L. u. 4.

Tárgy: Építkezés alatti ideiglenes behajtási engedély kérelem
1. melléklet

TISZTELT POLGÁRMESTER ÚR!

Adonyi Község Önkormányzati Hivatal		
Érkezett: 2021. SZEPT. 24.		
Alkalmazás-szám: 11/2021		Melléklet:db
Előszám:	Utószám:	Előadó: Kayser P.

Adony, Rákóczi utca 30. (hrsz.: 886.) szám alatti ingatlanon a Társasház kivitelezési munkálatait megkezdtek, a régi épület maradványai elszállításra kerültek. Az építőanyag egy része már a telken belül van, jelentős része napokon belül beszállításra kerül, emellett vannak olyan anyagok többek között, mint a beton, amit nem tudunk betárolni.

Tapasztaltuk, hogy a telített parkolók miatt az ingatlanra való behajtás teherautóval több esetben nem volt megoldható, a kamion az úttesten tudott megállni, akadályozva a településközpont így is zsúfolt közlekedését az iskola és az óvoda közelében.

Az előzőek alapján fordulunk Önhöz és a Tisztelt Képviselő-testülethez azzal a kéréssel, hogy ideiglenes behajtási engedélyt biztosítsanak részünkre a tanítási év végéig. Terveink szerint a park felőli alkalmankénti bejárás a legkisebb mértékben terhelné a Rákóczi út gépjármű és személyforgalmát, mivel a Kastélypark közvetlen szomszédságban van a fent említett telekkel.


2021. szeptember 23.

Tisztelettel:



Bartos József

ügyv.ig.

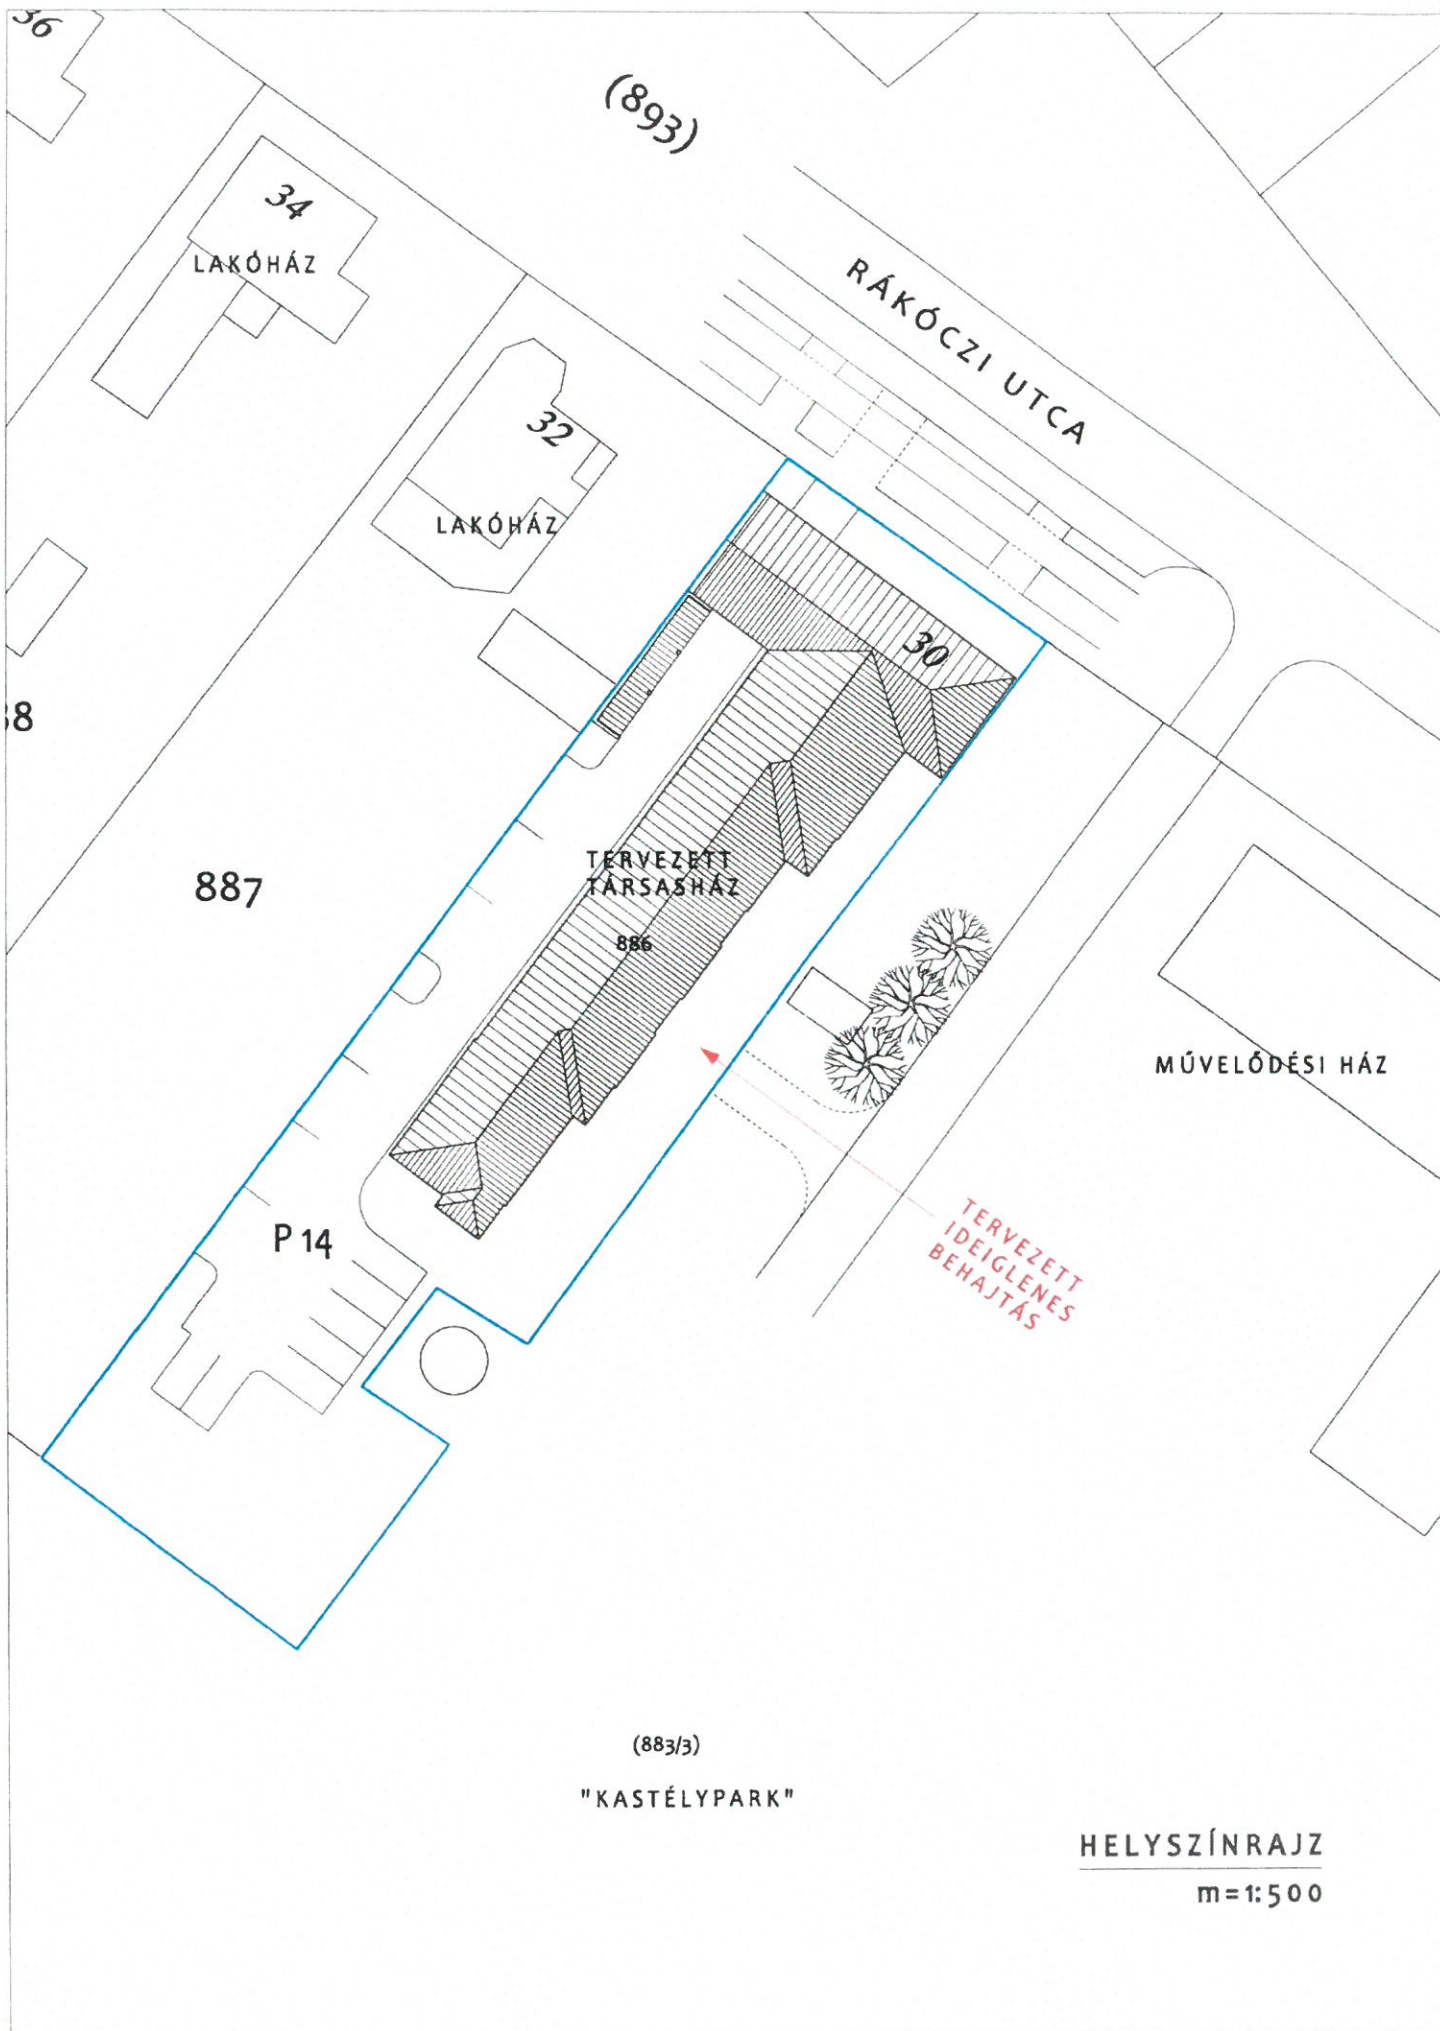

(893)

34
LAKÓHÁZ

32
LAKÓHÁZ

RÁKÓCZI UTCA

30

TERVEZETT
TÁRSASHÁZ

886

887

P 14

MŰVELŐDÉSI HÁZ

TERVEZETT
IDEIGLENES
BEHAJTÁS

(883/3)

"KASTÉLYPARK"

HELYSZÍNRAJZ

m=1:500